





SKOŁOSZÓW,
Gm. RADYMNO
KANALIZACJA
ŚCIEKÓW BYTOWYCH ETAP II
MAPA ORIENTACYJNA I
SKALA 1 : 5000
OPRACOWAŁ : mgr ADAM CIOCH



SKOŁOSZÓW
GM. RADYMNO
KANALIZACJA
ŚCIEKÓW B YTOWYCH ETAP II
MAPA ORIENTACYJNA II
SKALA 1:5000
OPRACOWAŁ : mgr ADAM CIOCH

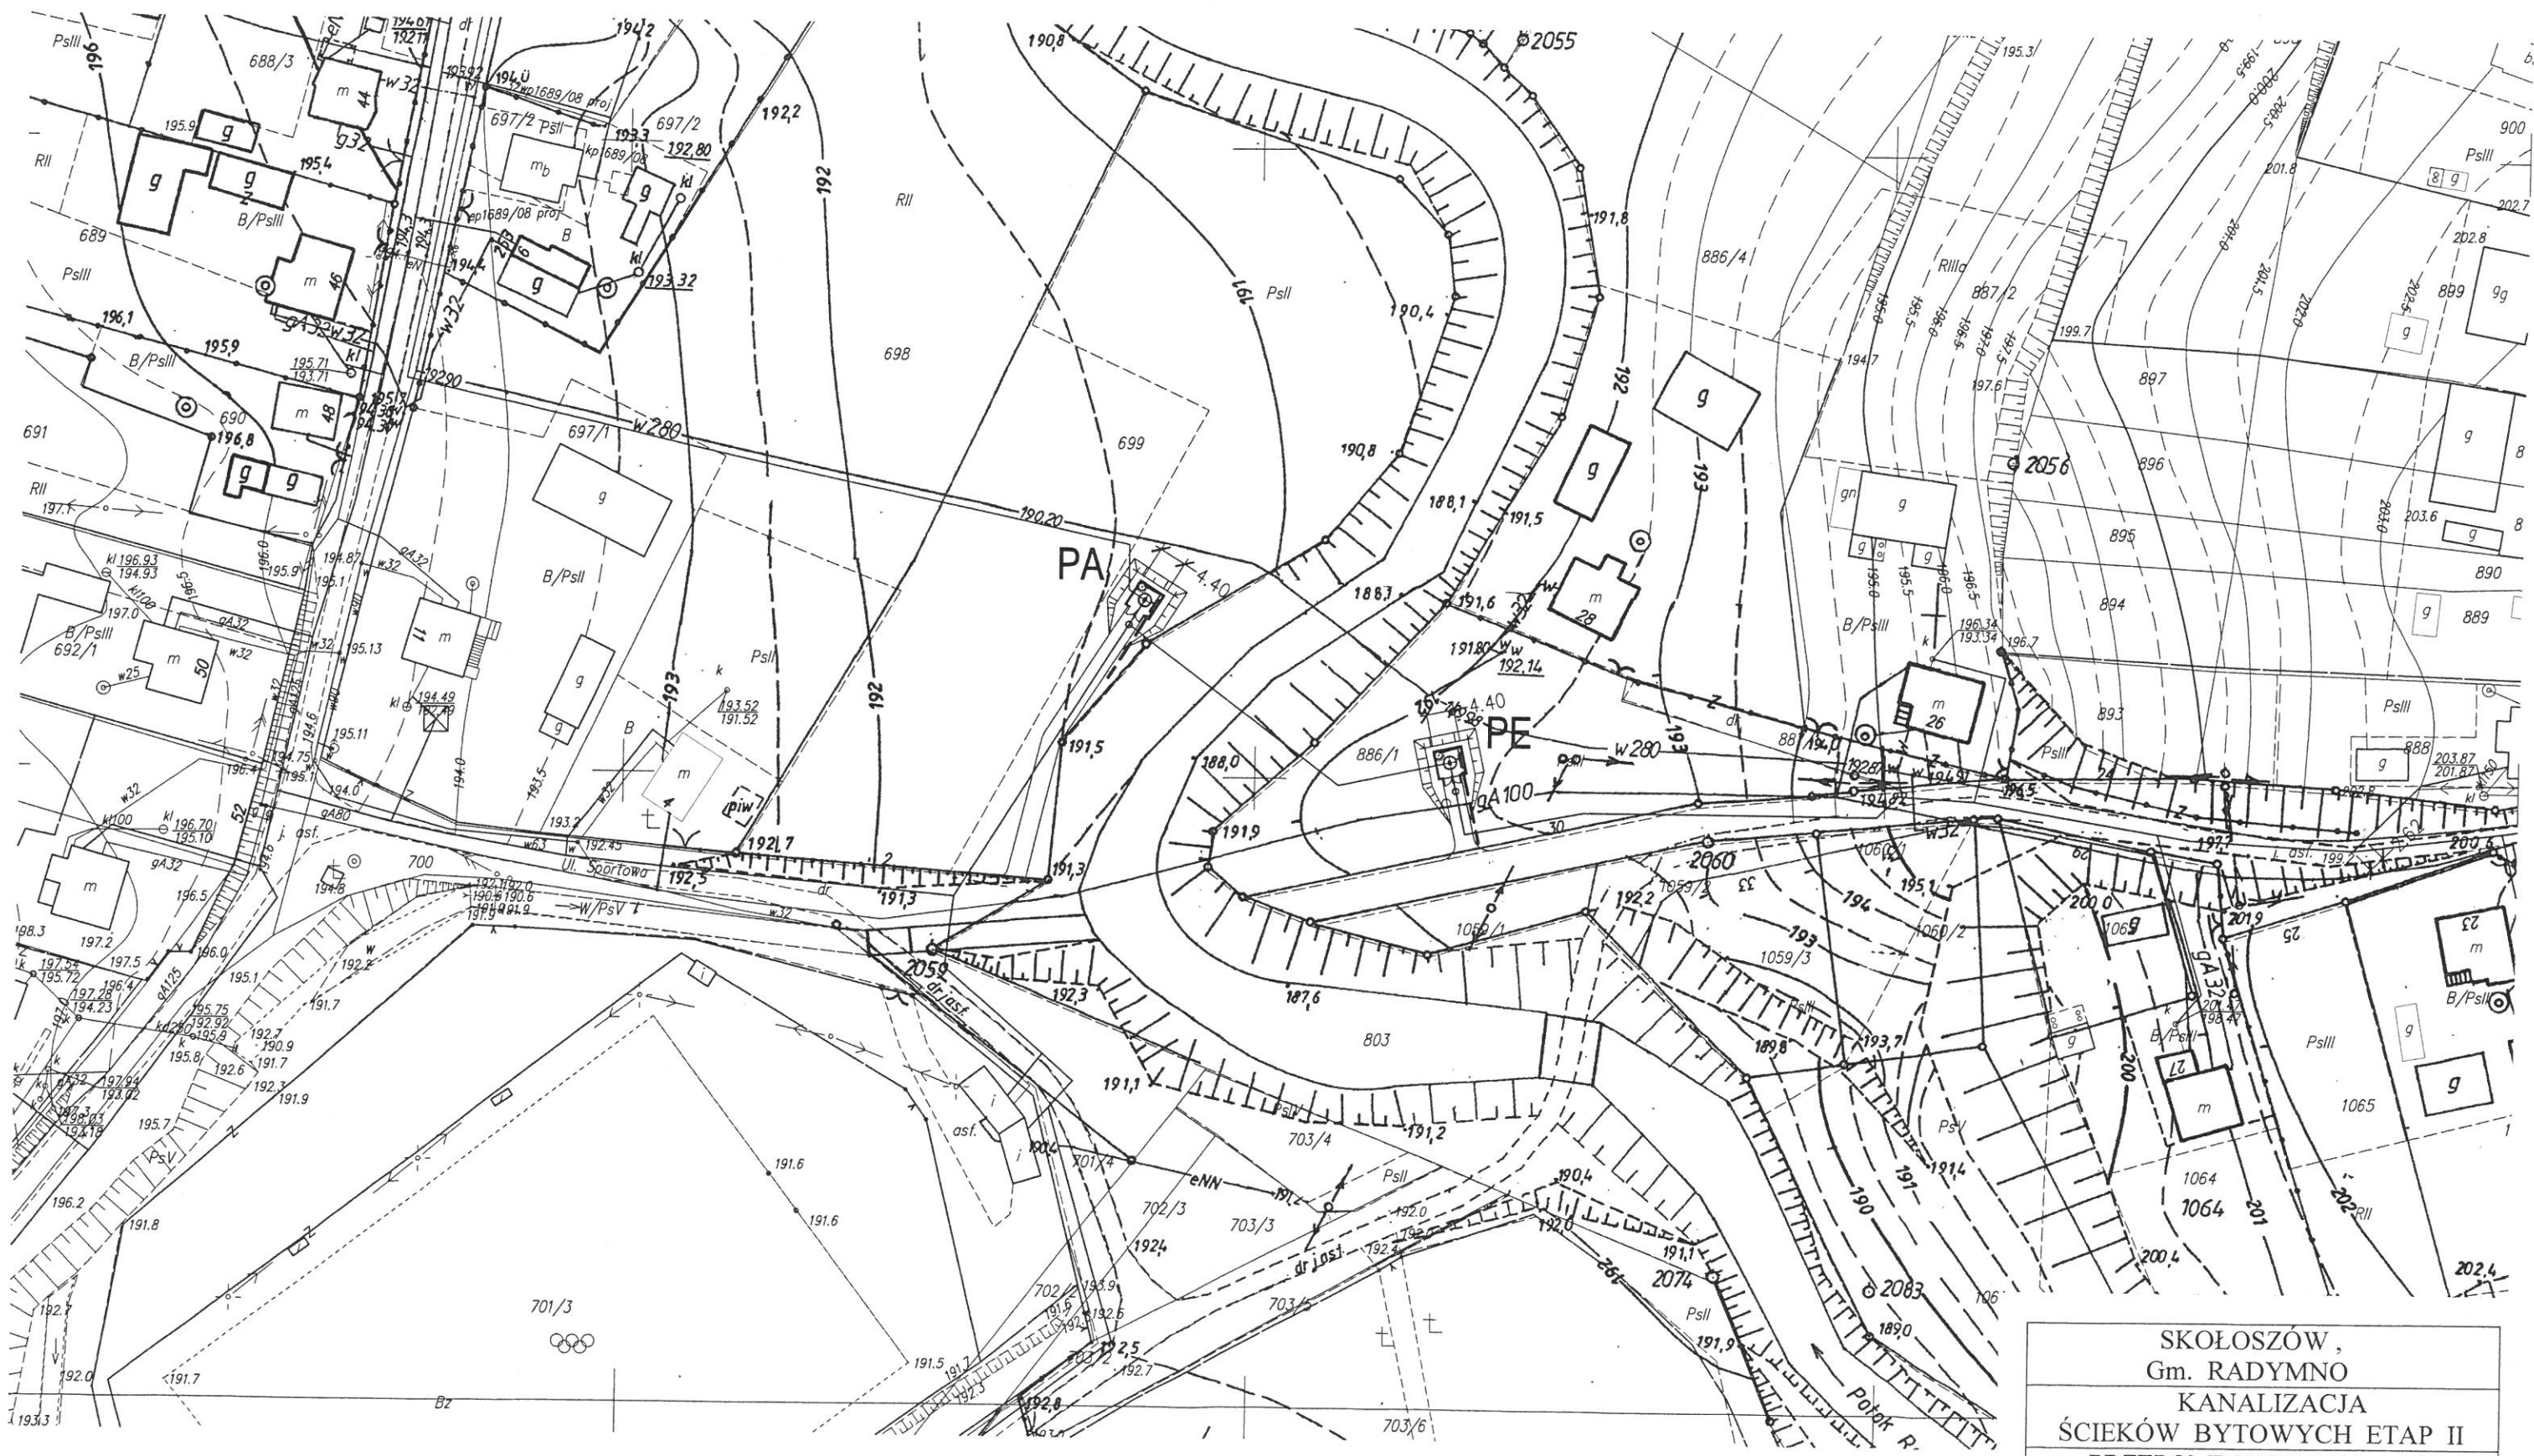

SKOŁOSZÓW, Gm. RADYMNO
KANALIZACJA ŚCIEKÓW BYTOWYCH ETAP II
PRZEPOMPOWNIENIE PA I PE
SKALA 1 : 1000
OPRACOWAŁ : mgr ADAM CIOCH

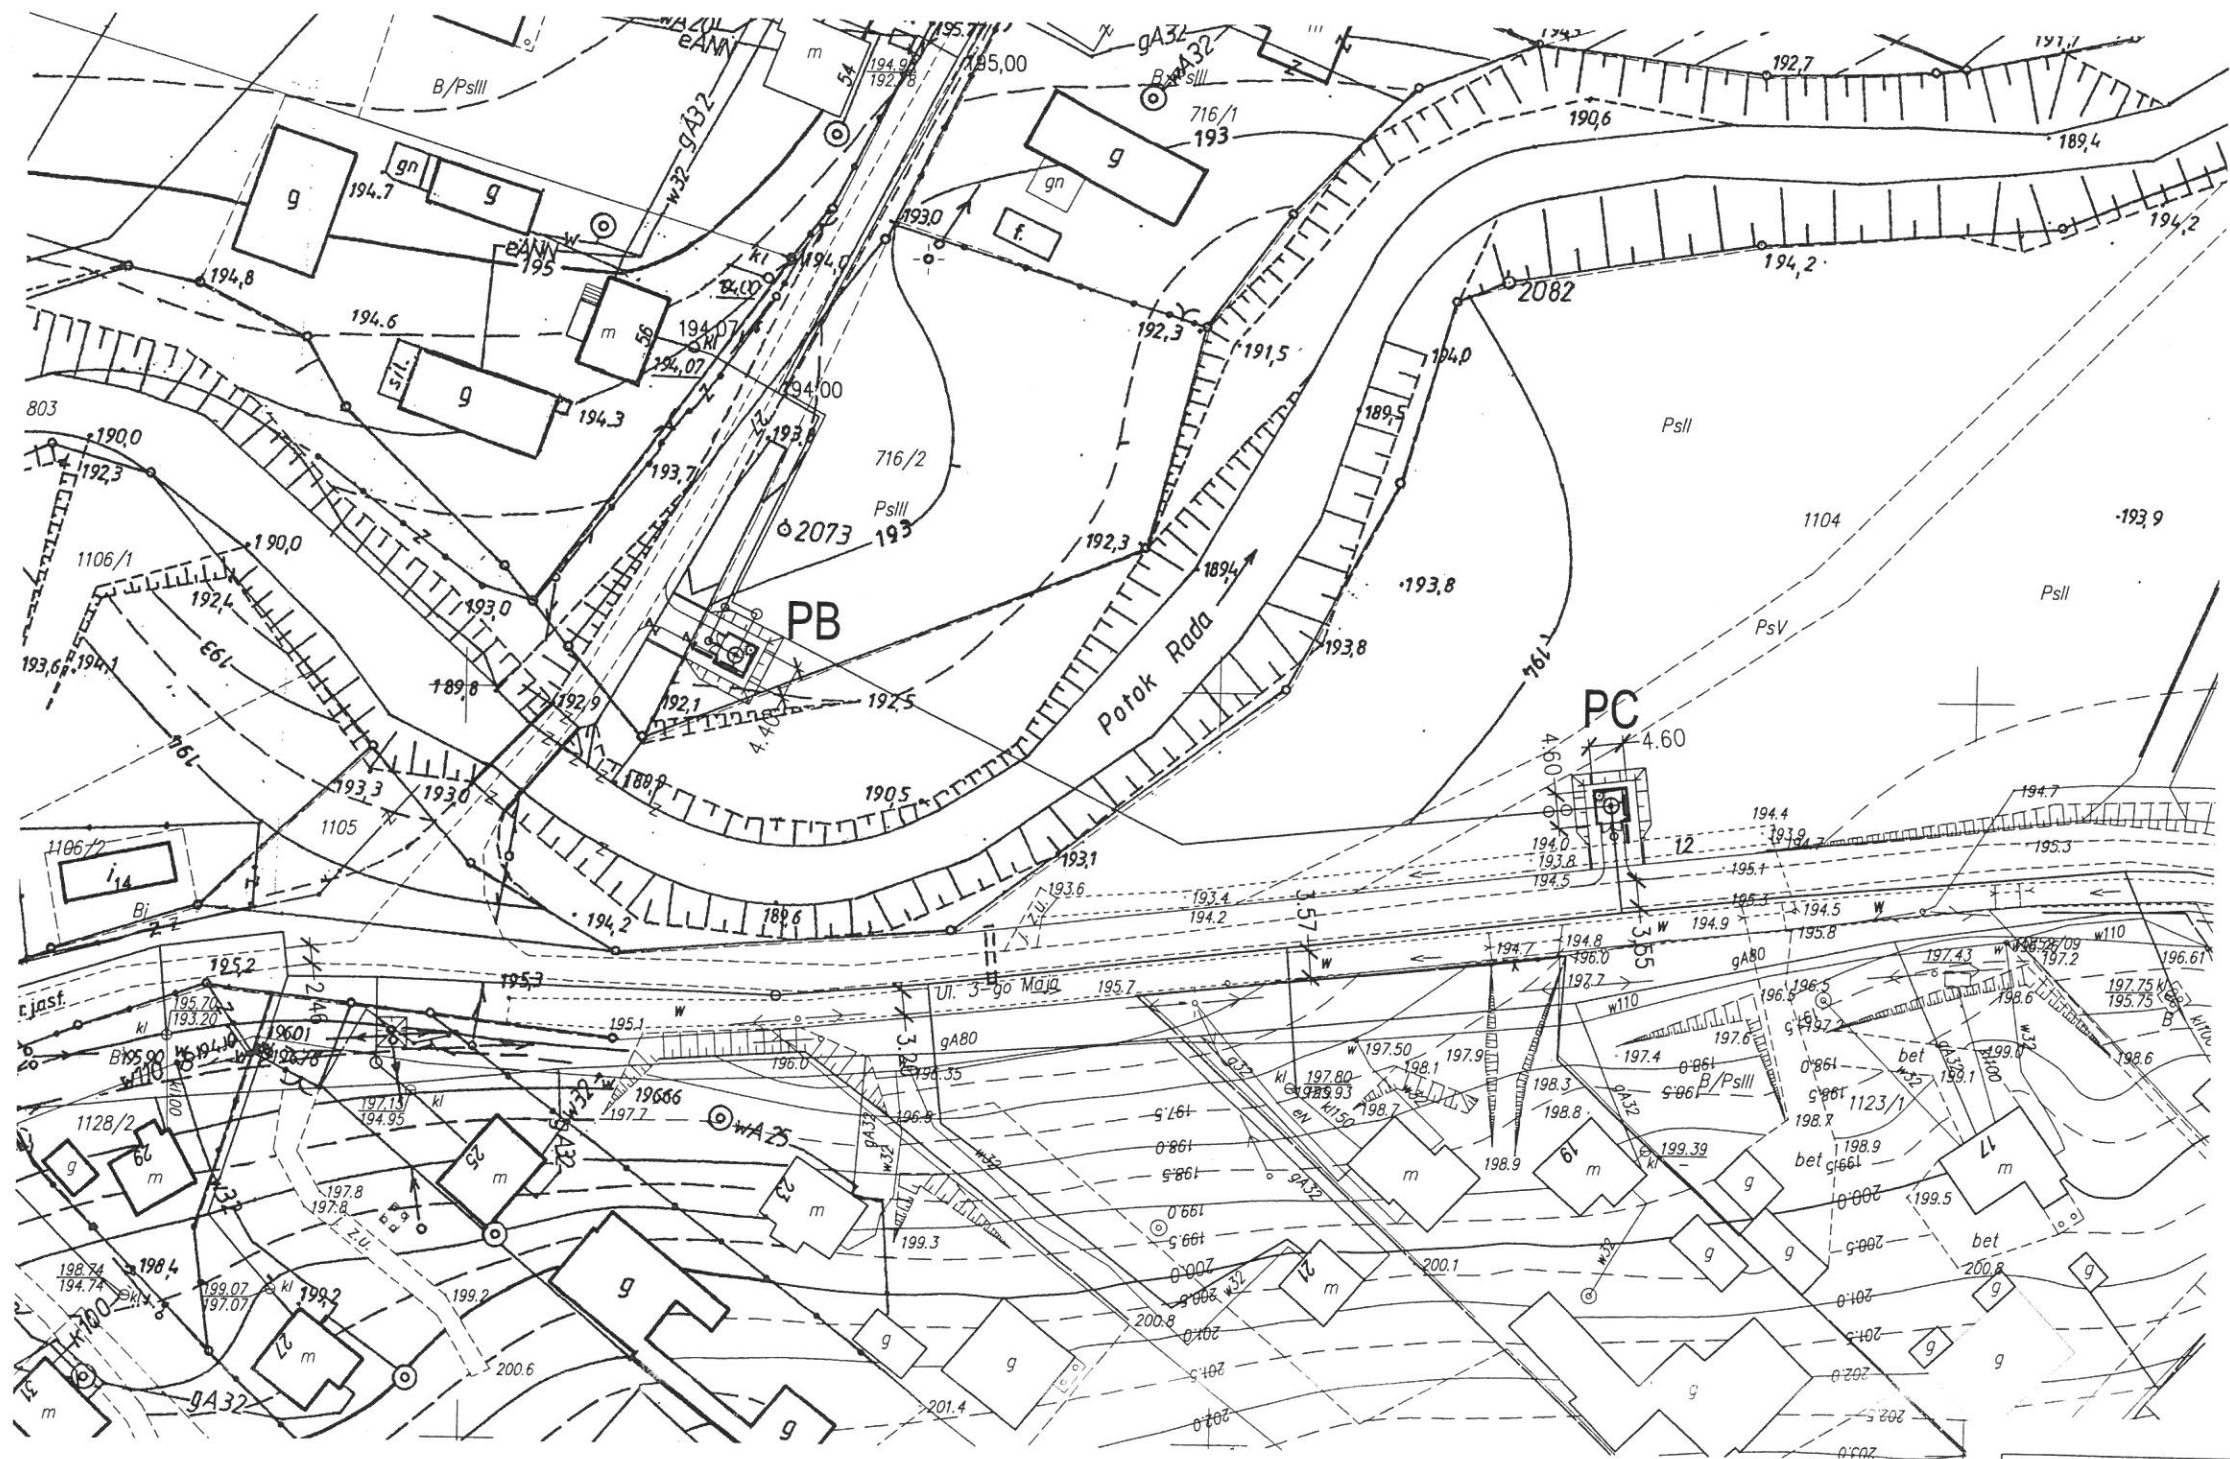

SKOŁOSZÓW
GM. RADYMNO
KANALIZACJA
ŚCIEKÓW BYTOWYCH ETAP II
PRZEPOMPOWNIĘ PB I PC
SKALA 1:1000
OPRACOWAŁ : mgr ADAM CIOCH